


PROJETO DE SINALIZAÇÃO

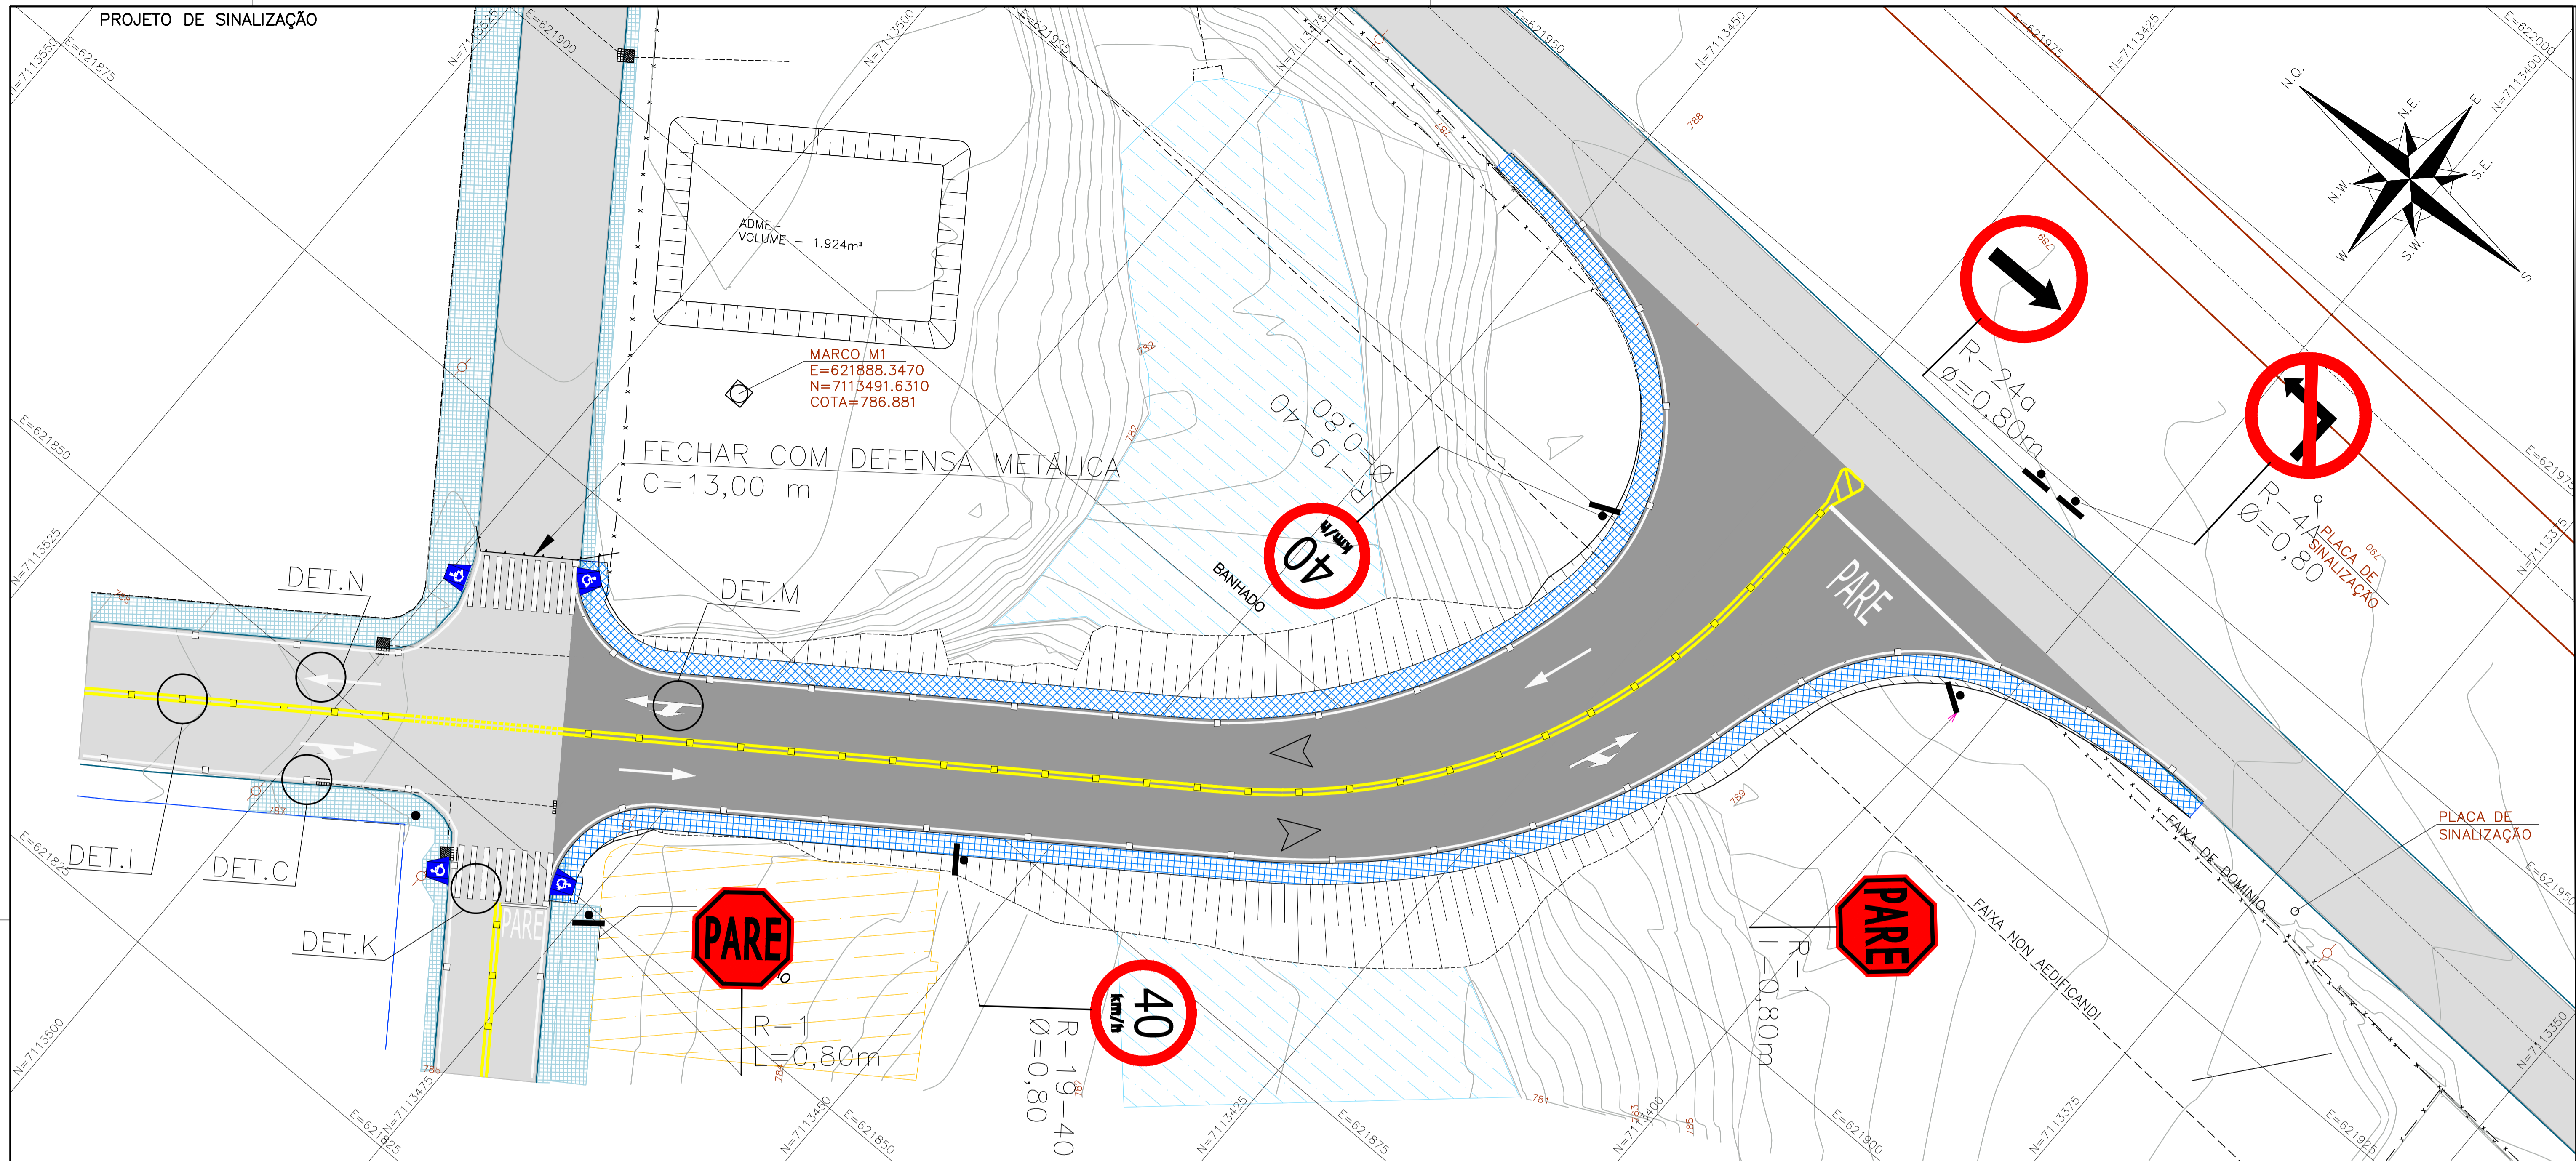

NOTAS:
 1- MEDIDAS EM METRO, EXCETO ONDE INDICADO;
 2- PARA LOCALIZAÇÃO DOS MARCOS TOPOGRÁFICOS VER RELATORIO DE PROJETO

0	25/05/2016	RAFAEL SONAGLIO - CREA SC: 81644-7, CREA PR: 89433/D
REV.	DATA	RESP. TEC./PROJETISTA
CONTRATANTE: PREFEITURA MUNICIPAL DE RIO NEGRO		
PROJETO: REGULARIZAÇÃO DE ACESSO A VIA MARGINAL - KM 210+000		REV. : 0
LOCAL: VIA MARGINAL SUL - RIO NEGRO / PR		
RODOVIA: BR-116 / PR	DATA: MAIO 2016	
TÍTULO: PROJETO DE SINALIZAÇÃO PLANTA BAIXA	ESCALA: 1:250	FOLHA Nº 01/02