PLANTA BAIXA
ESCALA 1:100




PV 05 - ELEVAÇÃO
(VÃO DE 1,98mx2,56m)
ESCALA 1:25




PV 05 - PLANTA
ESCALA 1:25

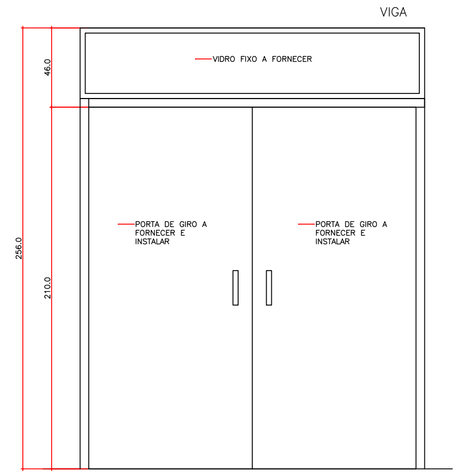


PV 06 - ELEVAÇÃO
(VÃO DE 2,46mx2,58m)
ESCALA 1:25

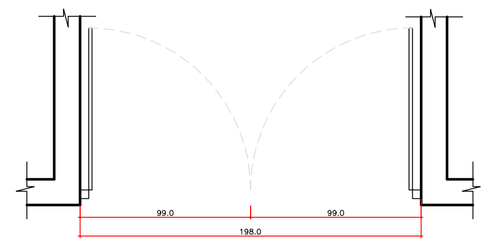


PV 06 - PLANTA
ESCALA 1:25

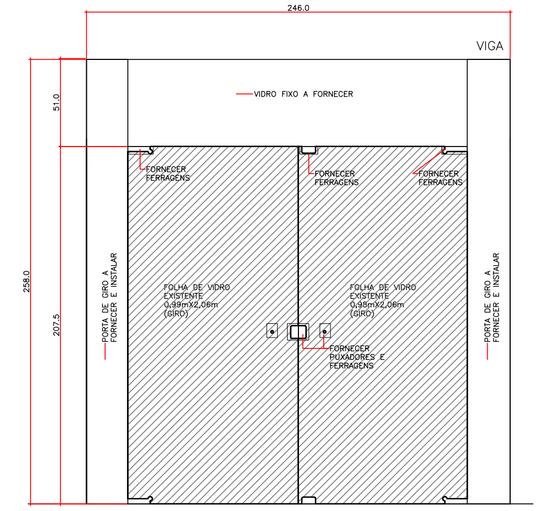


PV 01 - ELEVAÇÃO
(VÃO DE 2,00mx2,95m)
ESCALA 1:25

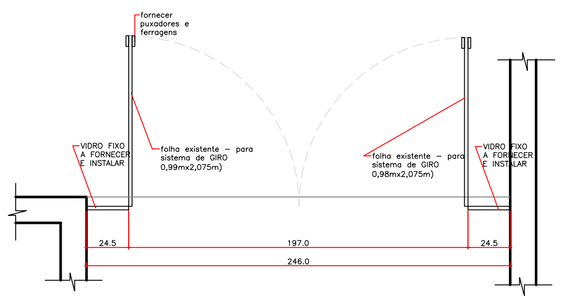


PV 02 - ELEVAÇÃO
(VÃO DE 3,17mx2,58m)
ESCALA 1:25

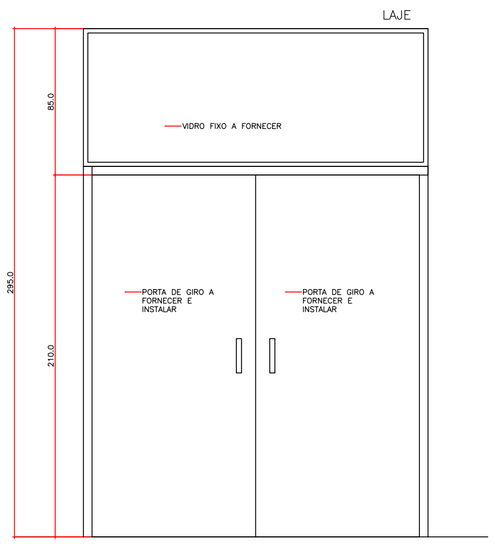


PV 03 - ELEVAÇÃO
(VÃO DE 2,00mx2,95m)
ESCALA 1:25

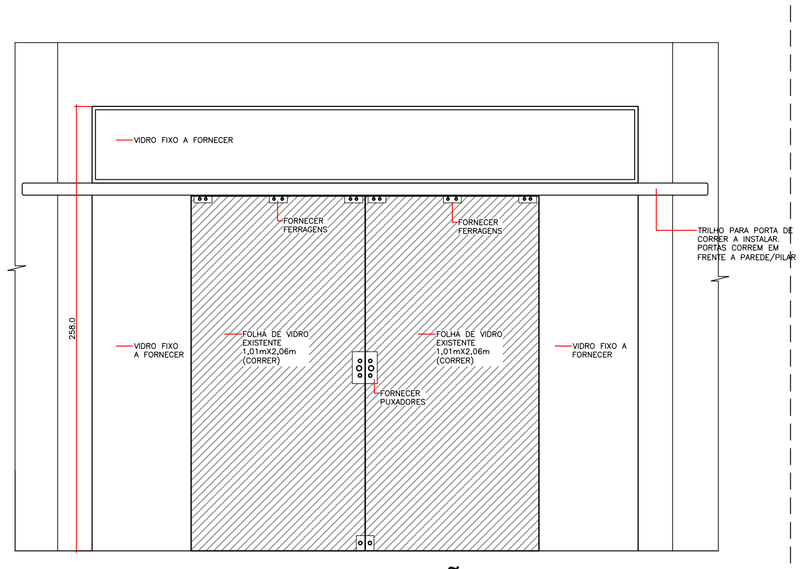


PV 04 - ELEVAÇÃO
(VÃO DE 2,30mx2,56m)
ESCALA 1:25

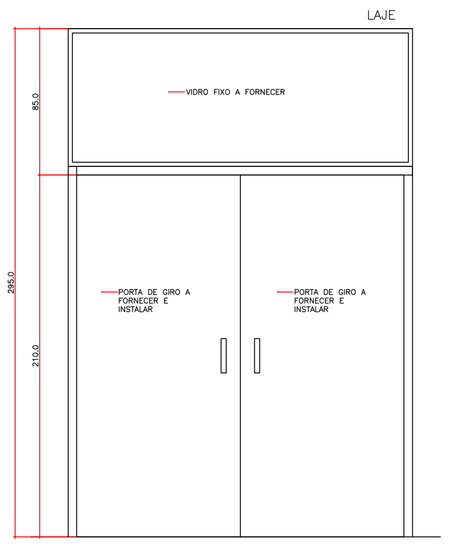


PV 01 - PLANTA
ESCALA 1:25

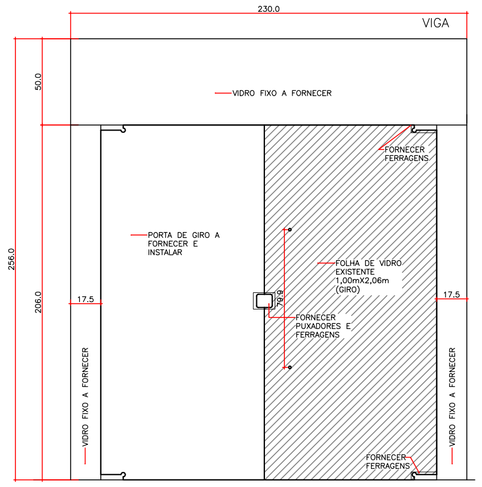


PV 02 - PLANTA
ESCALA 1:25

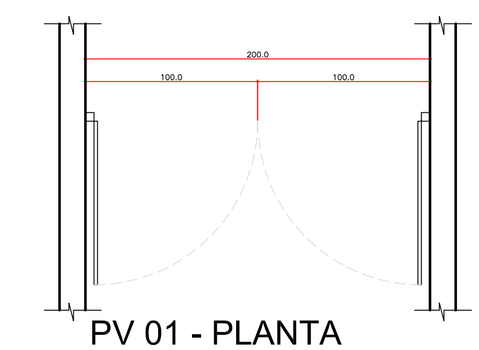


PV 03 - PLANTA
ESCALA 1:25

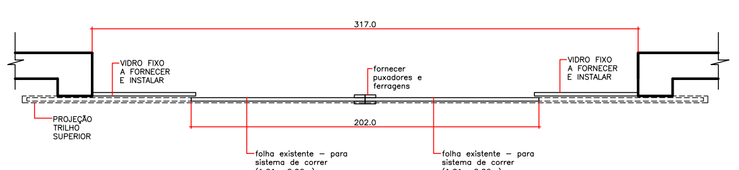


PV 04 - PLANTA
ESCALA 1:25

PREFEITURA MUNICIPAL DE RIO NEGRO
SECRETARIA DE OBRAS, SERVIÇOS URBANOS E HABITAÇÃO

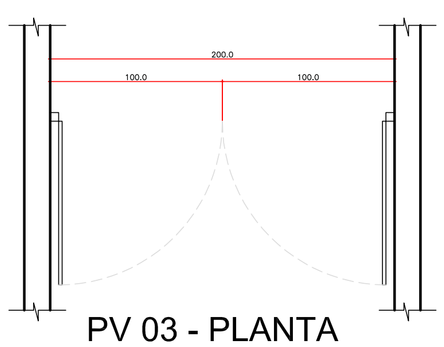PROJETO / OBRA
**UNIDADE DE PRONTO ATENDIMENTO - UPA 24h**

ENDEREÇO DA OBRA
**RUA FRANCISCO XAVIER DA SILVA, 815 - CENTRO**

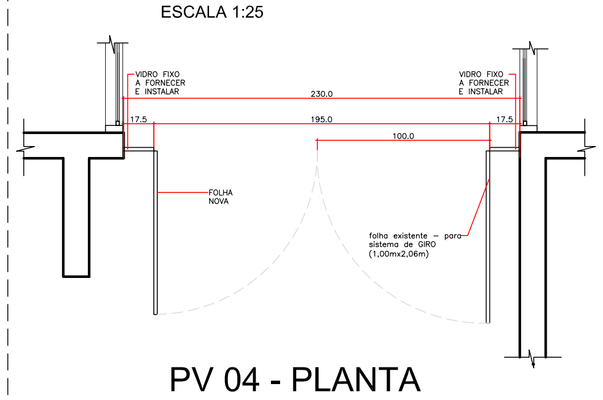RRT Nº

DESENHO
DILÉCTA

CONTEÚDO
**LOCAIS PARA INSTALAÇÃO DE PORTAS EM VIDRO TEMPERADO/ DETALHES ESQUADRIAS**

ESCALA
INDICADA

DATA
JUL/2017

REVISÃO
00

AUTOR(ES)
ARQ° DILÉCTA APARECIDA SCHMIDT
CAU A32934-7

PROPRIETÁRIO
PREFEITURA MUNICIPAL DE RIO NEGRO - PR

PRANCHA
**A01/01**